



平面図

B-B

C-C

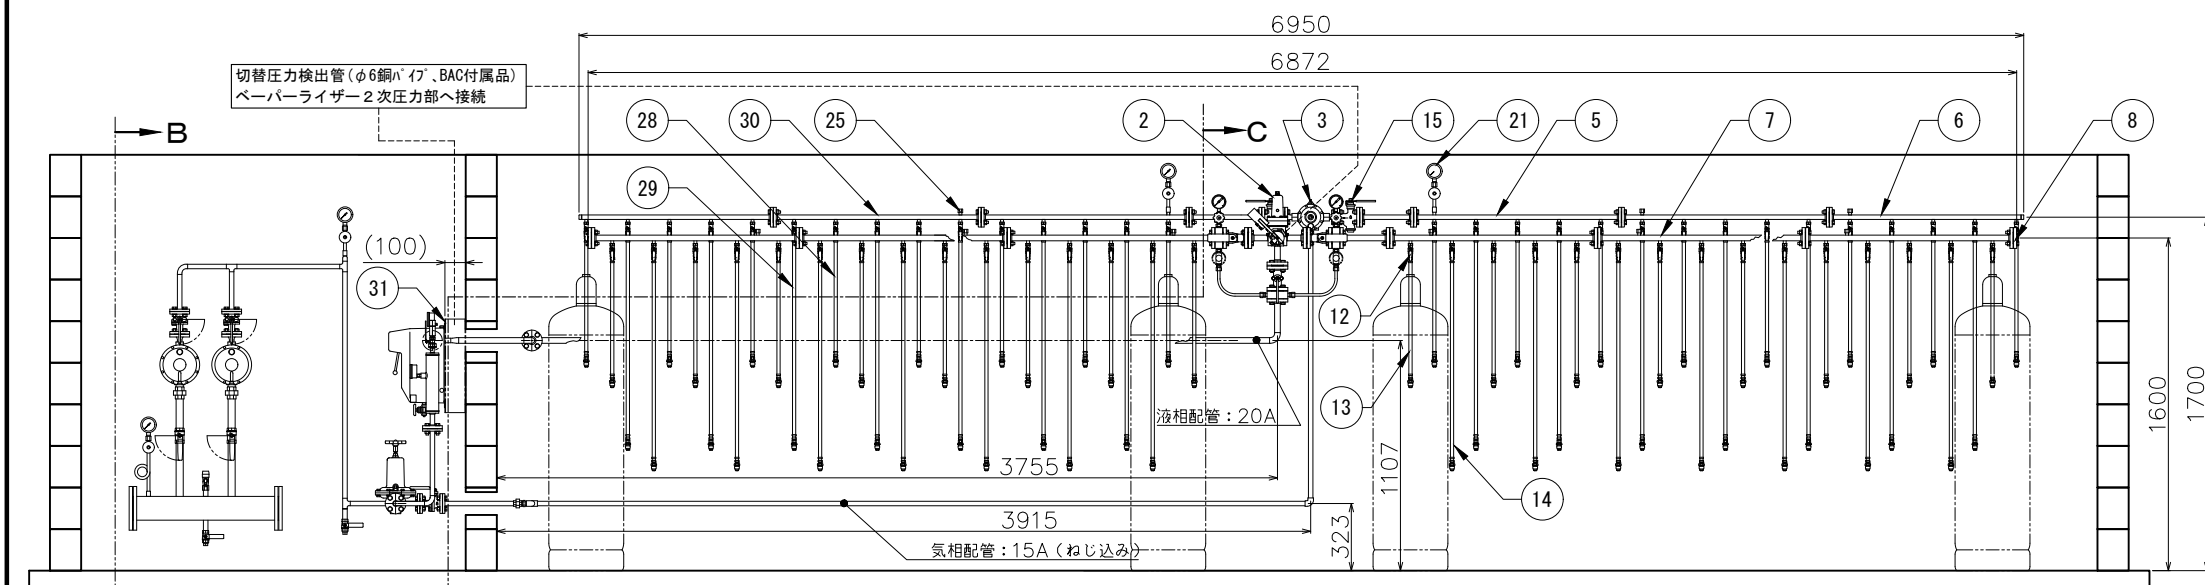

正面図

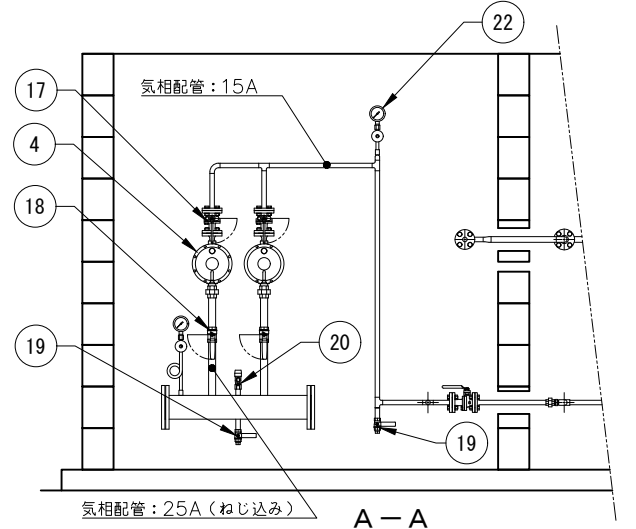

A-A

注1) 図中、指示の無い配管部材およびネジ類は別途手配品になります。

番号	名称	仕様	品名	数	備考	番号	名称	仕様	品名	数	備考	番号	名称	仕様	品名	数	備考
1	ベーパーライザー	30kg/h	VP-S30W	1		13	高圧ホース	L=650	RHS-600SCL	16	液相用	25	キャップ			6	鉄ボス封止用
2	液自動切替装置	300kg/h	BAC-LUS	1		14	高圧ホース	L=1050	RHS-1000SCL	14	液相用	26	ガス検知部			2	防爆型
3	分離型自動切替調整器	30kg/h	RC-30	1		15	ストレーナボールバルブ	20K15Aフランジ	BM20KFT 15A	3		27	ガス警報器			1	
4	二段二次調整器	30kg/h	RL-30-II B	2		16	中低圧ボールバルブ	10K20Aフランジ	BM10KFOL-20A	1		28	高圧ホース	L=650	RHS-600S(T)	4	気相用、放出防止型
5	1/2B高圧アロパイプキット	20K15Aフランジ	S15A-10FSB(T)	1	気相用	17	中低圧ボールバルブ	10K15Aフランジ	BM10KFOL-15A	3		29	高圧ホース	L=1050	RHS-1000S(T)	6	気相用、放出防止型
6	1/2B高圧アロパイプキット	20K15Aフランジ	S15A-10PSB(T)	1	気相用	18	ボールバルブ	Rc25A	MSC-25L	2		30	1/2B高圧アロパイプキット	20K15Aフランジ	S15A-10FB	1	気相用
7	高圧アロパイプ	20K20Aフランジ	SF-5	6		19	ボールバルブ	Rc15A	ML1	2		31	蒸発器取付架台	h=100		1	製作品
8	閉止フランジ	20K20A		2		20	ホースガス栓	Rc15A	G013Z-12P	1		32					
9	高圧アロパイプ	20K20Aフランジ	S-5	1	L=240	21	圧力計セット	3.5MPa		2	LPI-8、レジャーサー含	33					
10	高圧パイプ	20K15Aフランジ		1	L=260.製作品	22	圧力計セット	0.2MPa		1	LPI-8、レジャーサー含	34					
11	高圧パイプ	20K15Aフランジ		1	L=350.製作品	23	圧力計セット	10kPa		1	LPI-8、レジャーサー、サイフォン管含	35					
12	ボールバルブ	Rc8A	MSA-8L	30	液相用	24	二段一次調整器	70kg/h	RMA-70-I	1	可変型調整器	36					

記事	物件名	図面名	尺度	承認	確認	作成	矢崎エナジーシステム株式会社 〒431-3312 静岡県浜松市天竜区二俣町南鹿島23 TEL:053-925-4511 FAX:053-925-4512	追番
	工事名称	容器(15+15)本 直線配置 VP-S30W ガス設備参考図	フリー 日付 2020.06.20					図番 SS030KW031-(15+15)A1