

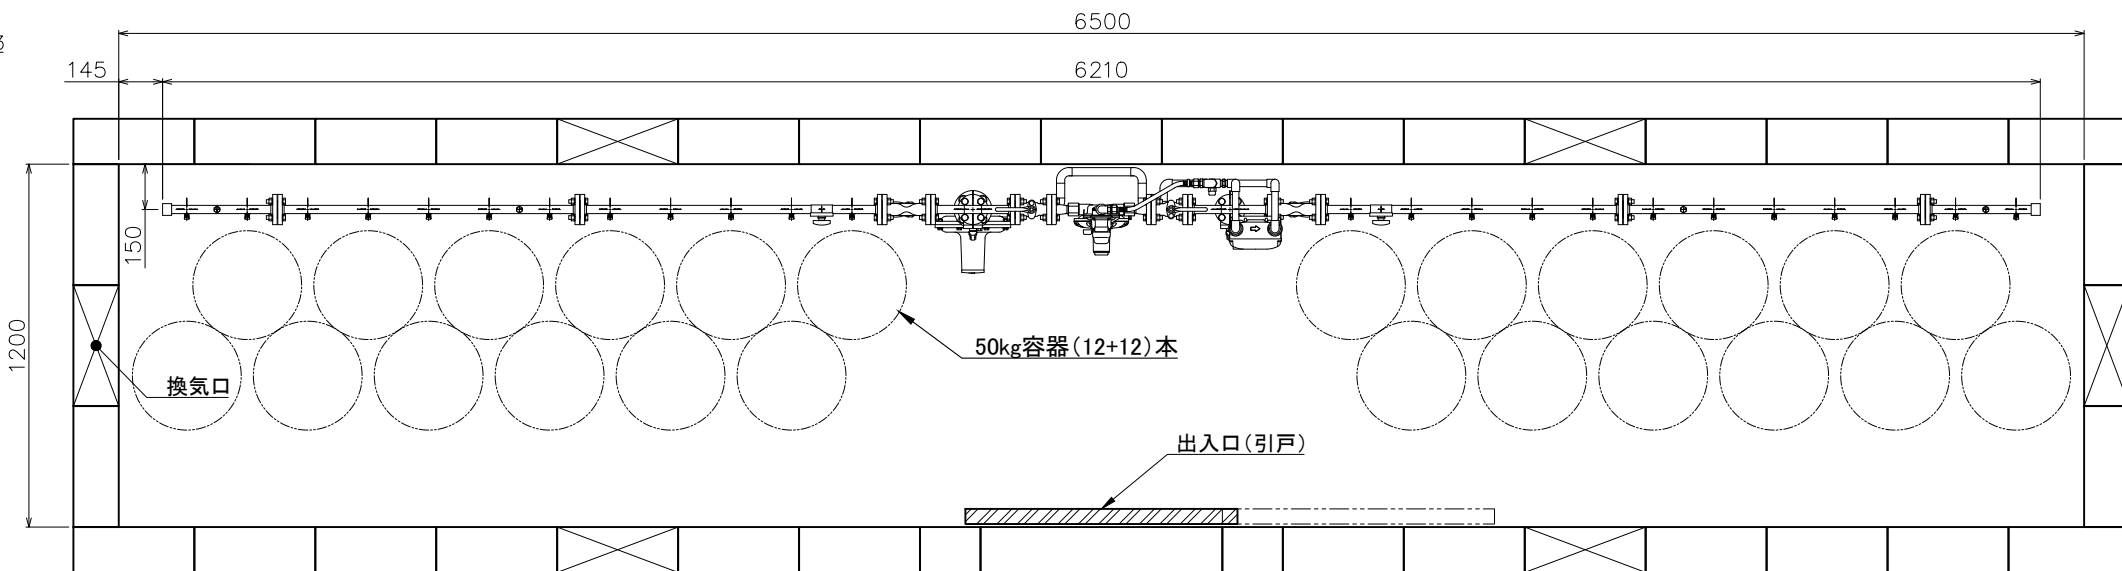


※ 高圧パイプ形状

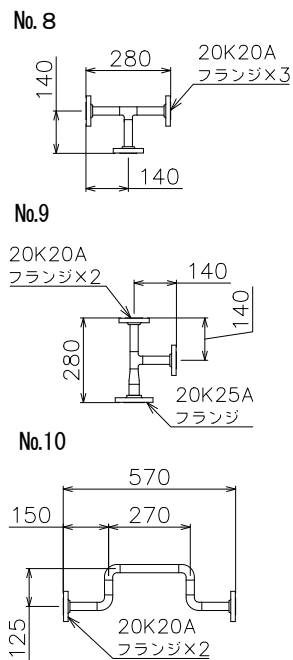


平面図

A-A

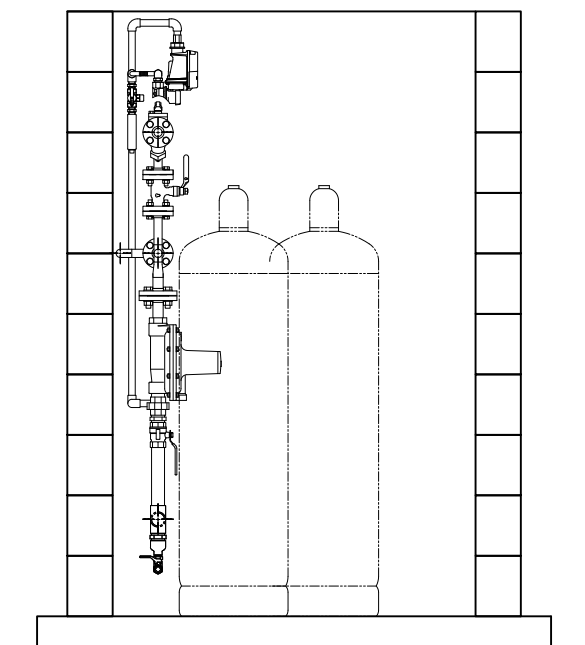

B-B (左側面図)

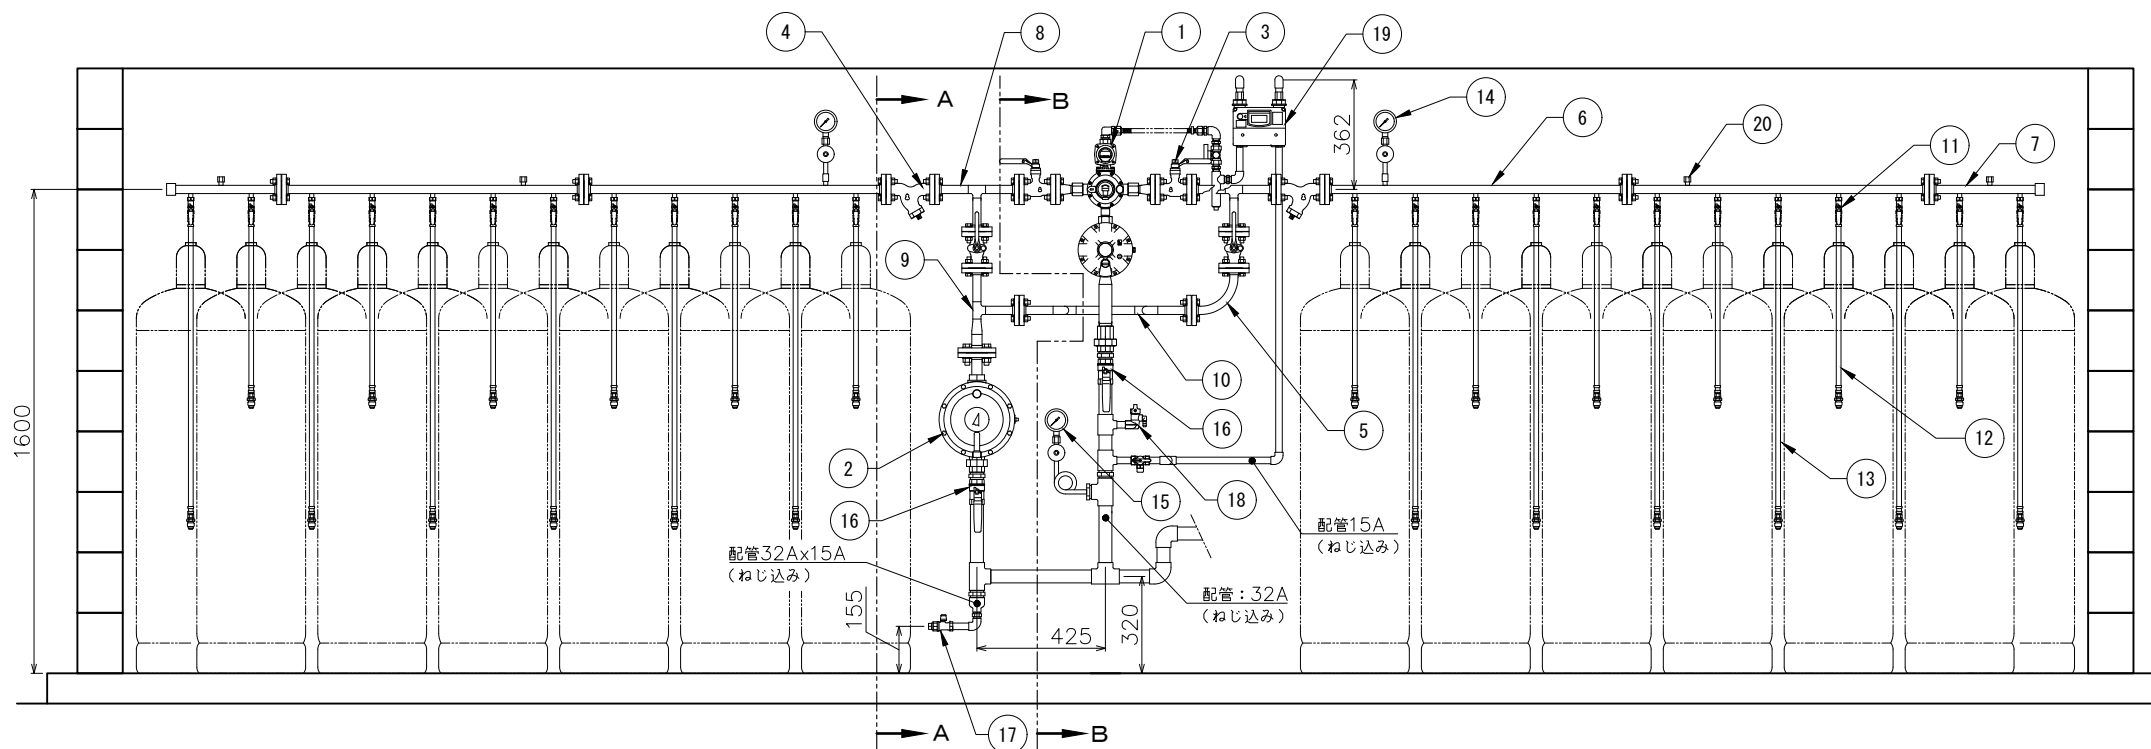

正面図

注1) 図中、指示の無い配管部材およびネジ類は別途手配品になります。

番号	名称	仕様	品名	数	備考	番号	名称	仕様	品名	数	備考	番号	名称	仕様	品名	数	備考
1	流量検知式切替型漏洩検知装置	50kg/h	AX-50AHL	1		9	高圧パイプ	20K 20A×25Aフランジ		1	製作品	17	ボールバルブ	Rc15A	MSC-15L	1	
2	単段調整器	50kg/h	RL-50A	1		10	高圧パイプ	20K20Aフランジ		1	製作品	18	ホースガス栓	Rc15A	G015Z-12P	1	
3	ボールバルブ	20K20Aフランジ	BM20KFT 20A	4		11	ボールバルブ	Rc8A	MSA-8CS	24	気相用、逆止弁付	19	漏洩検知部		EY25MTP-YL	1	
4	ストレーナー	20K20Aフランジ	M20KFTLM 20A	2		12	高圧ホース	L=650	RHS-600S(T)	12	気相用、放出防止型	20	キャップ	Rc8A		4	鉄ボス封止用
5	高圧アロパイプ	20K20Aフランジ	L-5	1	L140×140	13	高圧ホース	L=1050	RHS-1000S(T)	12	気相用、放出防止型						
6	高圧アロパイプ	20K20Aフランジ	SF-5	4		14	圧力計セット	3.5MPa		2	LPI-8、レギュレーター含						
7	高圧アロパイプ	20K20Aフランジ	SP-2	2		15	圧力計セット	10kPa		1	LPI-8、レギュレーター、サイフォン管含						
8	高圧パイプ	20K20Aフランジ		2	製作品	16	ボールバルブ	Rc32A	MSC-32L	2							

記事
国土交通省仕様
(漏洩検知装置付)

物件名
工事名称

図面名
容器(12+12)本 直線配置
自然気化50kg/h (バイパス付)
モレケン ガス設備参考図

尺度
フリー
日付
2020.06.20

承認 確認 作成

矢崎エナジーシステム株式会社
〒431-3312 静岡県浜松市天竜区二俣町南鹿島23
TEL:053-925-4511 FAX:053-925-4512

追番
図番
SS050K0N-(12+12)A2M