



平面図

標準型電気制御盤
(ペーパーライザー付属品)
・電気ヒーター回路
YC600V-CVSZV 5.5mm²×3芯
・制御回路
VVSZV 0.75mm²×4芯

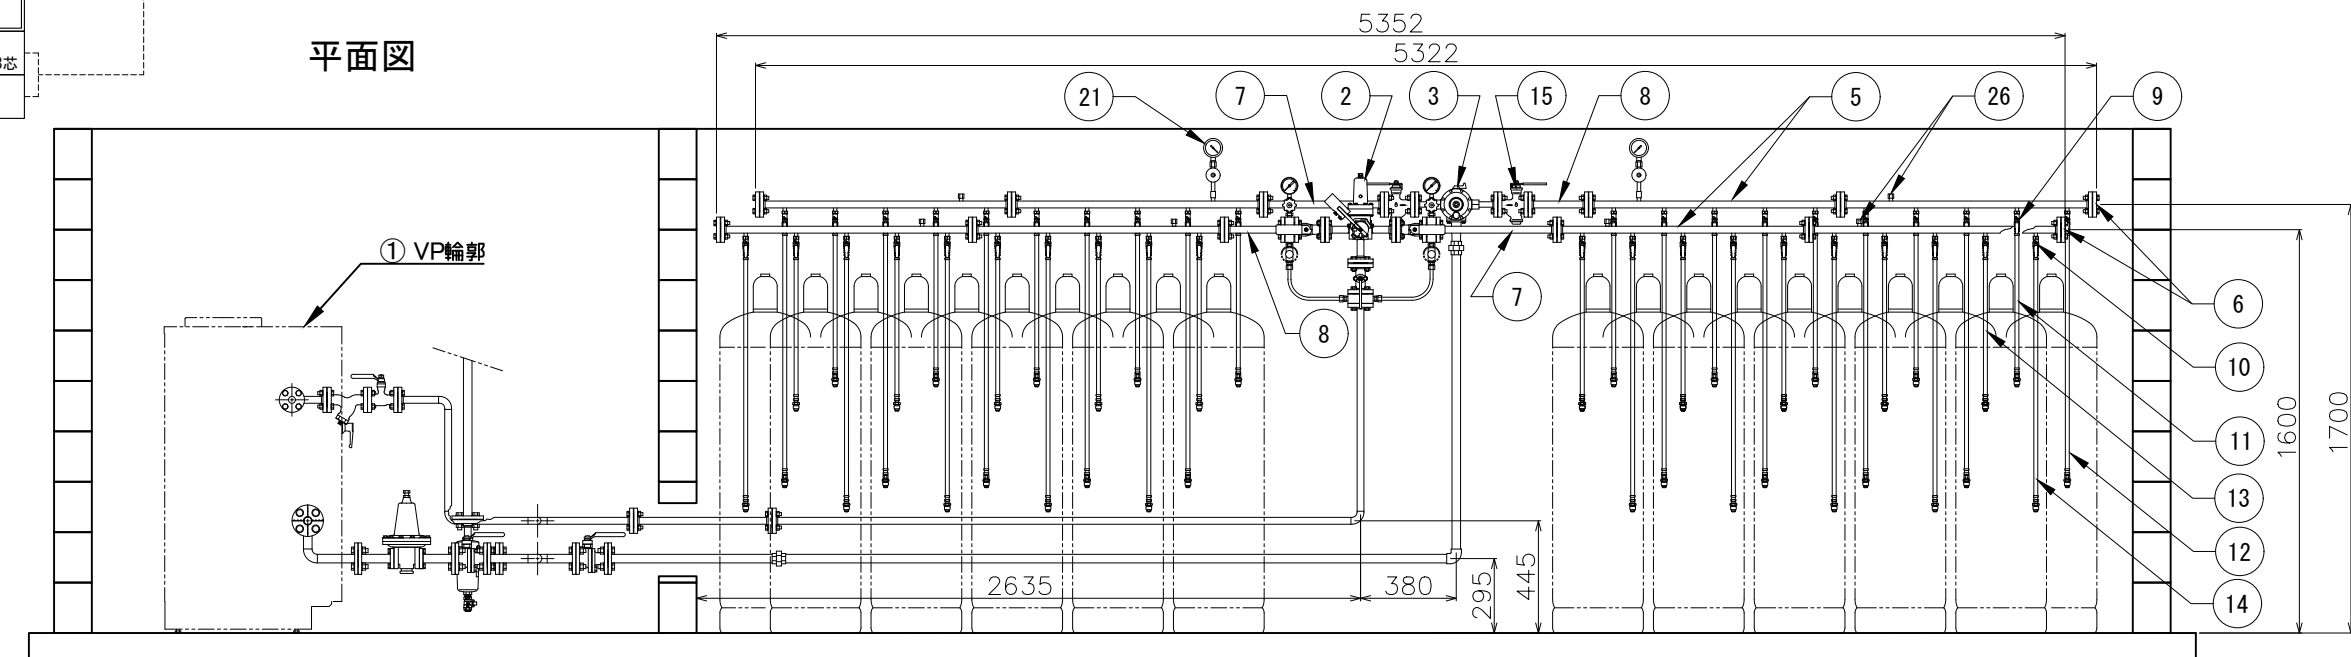

正面図

注1) 図中、指示の無い配管部材およびネジ類は別途手配品になります。

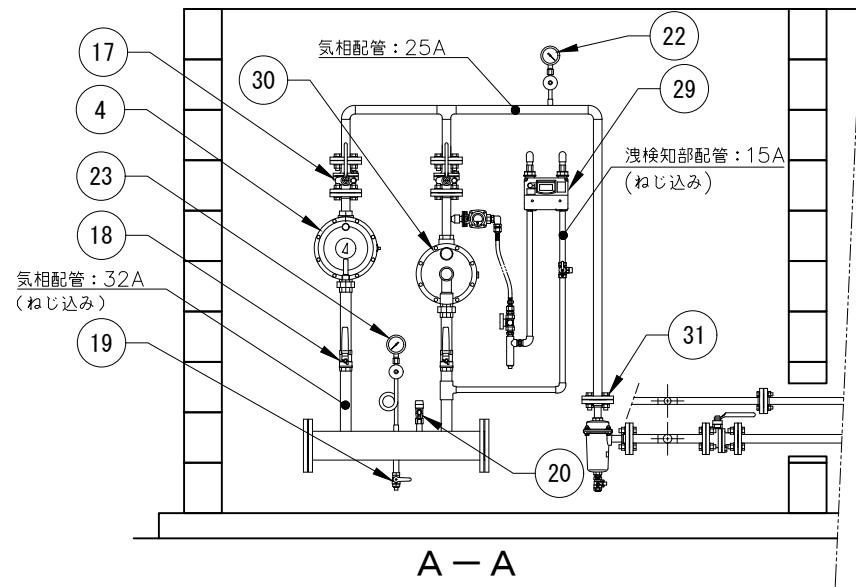

A-A

番号	名称	仕様	品名	数	備考	番号	名称	仕様	品名	数	備考
1	ペーパーライザー	50kg/h	VP-S50EC	1		19	ボールバルブ	Rc15A	MSC-15L	1	
2	液自動切替装置	300kg/h	BAC-LUS	1		20	ホースガス栓	Rc15A	G013Z-12P	1	
3	分離型自動切替調整器	50kg/h	RC-50	1		21	圧力計セット	3.5MPa		2	LPI-8、レジャーサー含
4	二段二次調整器	50kg/h	RL50A-II	1		22	圧力計セット	0.2MPa		1	LPI-8、レジャーサー含
5	高圧アロパイプ	20K20Aフランジ	SF-5	8		23	圧力計セット	10kPa		1	LPI-8、レジャーサー、サイフォン管含
6	閉止フランジ	20K20A		4		24	ストレーナ			1	VP付属品
7	高圧アロパイプ	20K20Aフランジ	S-4	2	L=480	25	二段一次調整器			1	VP付属品
8	高圧アロパイプ	20K20Aフランジ	S-5	2	L=240	26	キャップ			6	鉄ボス封止用
9	ボールバルブ	Rc8A	MSA-8CS	20	気相用、逆止弁付	27	ガス検知部			2	防爆型
10	ボールバルブ	Rc8A	MSA-8L	20	液相用	28	ガス警報器			1	
11	高圧ホース	L=650	RHS-600S(T)	10	気相用、放出防止型	29	漏洩検知部		EY25MTP-YL	1	
12	高圧ホース	L=1050	RHS-1000S(T)	10	気相用、放出防止型	30	漏洩検知型調整器	50kg/h	RL50HL-II	1	メーター継手、ガス栓、フレキホース、ドレン溜り付属
13	高圧ホース	L=650	RHS-600SCL	10	液相用	31	ドレンポット	使用流量範囲0~100kg/h	DPM-25A	1	
14	高圧ホース	L=1050	RHS-1000SCL	10	液相用						
15	ストレーナボールバルブ	20K20Aフランジ	BM20KFT 20A	2							
16	高圧ボールバルブ	20K20Aフランジ	BM20-FOLS-20A	1							
17	中低圧ボールバルブ	10K25Aフランジ	BM10KFOL-25A	4							
18	ボールバルブ	Rc32A	MSC-32L	2							

記事	物件名	図面名	尺度	承認	確認	作成	矢崎エナジーシステム株式会社 〒431-3312 静岡県浜松市天竜区二俣町南鹿島23 TEL:053-925-4511 FAX:053-925-4512	追番
	工事名称	容器(10+10)本 直線配置 強制気化50kg/h モレケン ガス設備参考図	フリー 日付 2020.06.20					図番 SS050KEC051-(10+10)A1M