


平面図

50kg容器(13+13)本

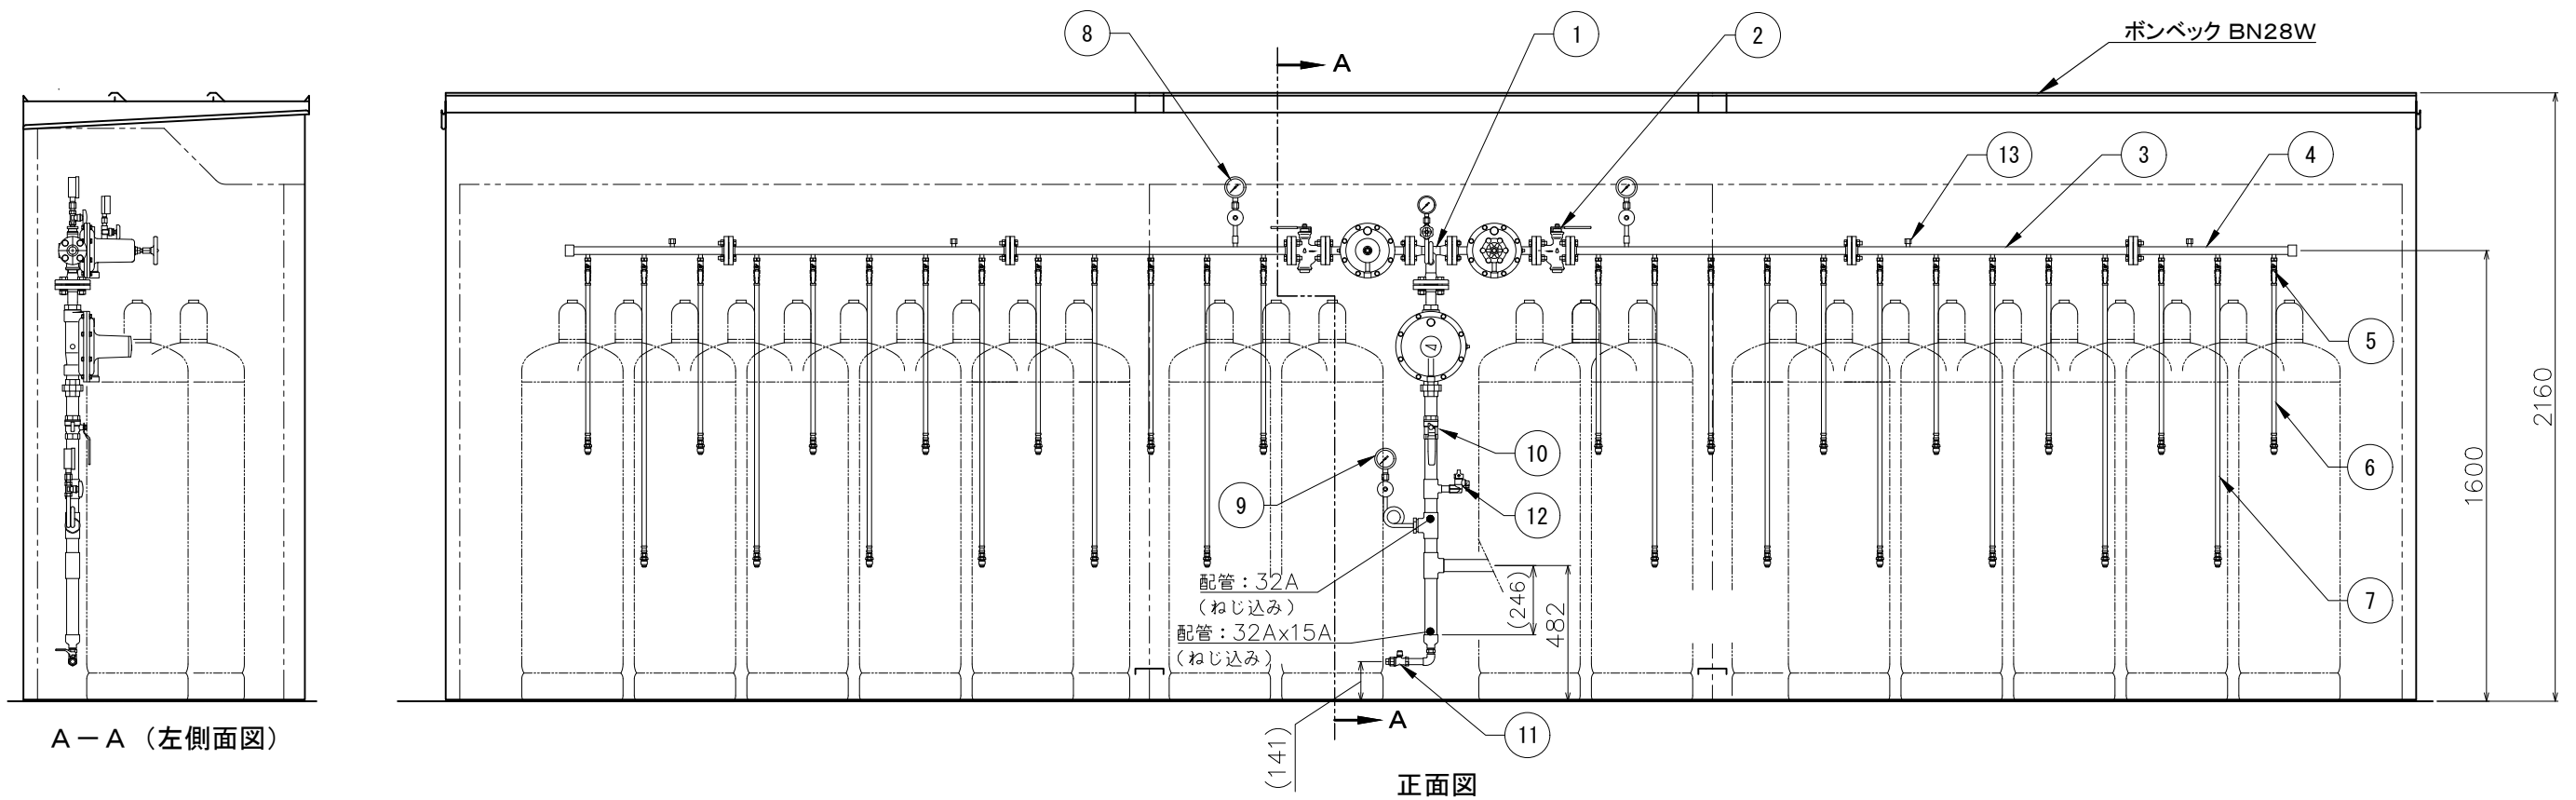

正面図

A-A (左側面図)

番号	名称	仕様	品名	数	備考	番号	名称	仕様	品名	数	備考
1	一体型自動切替調整器	70kg/h	RCL-70	1		8	圧力計セット	3.5MPa		2	LPI-8、レジャーサー含
2	ストレーナーボールバルブ	20K20Aフランジ	BM20KFT 20A	2		9	圧力計セット	10kPa		1	LPI-8、レジャー、サワシ管含
3	高圧アロパイプ	20K20Aフランジ	SF-5	4		10	ボールバルブ	Rc32A	MSC-32L	1	
4	高圧アロパイプ	20K20Aフランジ	SP-3	2		11	ボールバルブ	Rc15A	MSC-15L	1	
5	ボールバルブ	Rc8A	MSA-8CS	26		12	ホースガス栓	Rc15A	G015Z-12P	1	
6	高圧ホース	L=650	RHS-600S(T)	14	気相用、放出防止型	13	キャップ	Rc 8A		4	鉄ボス封止用
7	高圧ホース	L=1050	RHS-1000S(T)	12	気相用、放出防止型	14					

注1) 図中、指示の無い配管部材およびネジ類またポンベ庫は別途手配品になります。

記事	物件名	図面名	尺度	承認	確認	作成	矢崎エナジーシステム株式会社 〒431-3312 静岡県浜松市天竜区二俣町南鹿島23 TEL:053-925-4511 FAX:053-925-4512	追番
	工事名称	容器(13+13)本 直線配置 自然気化70kg/h ガス設備参考図	フリー 日付 2020.06.20					図番 SS070KON-(13+13)A1