



平面図

ボンベック BN50D

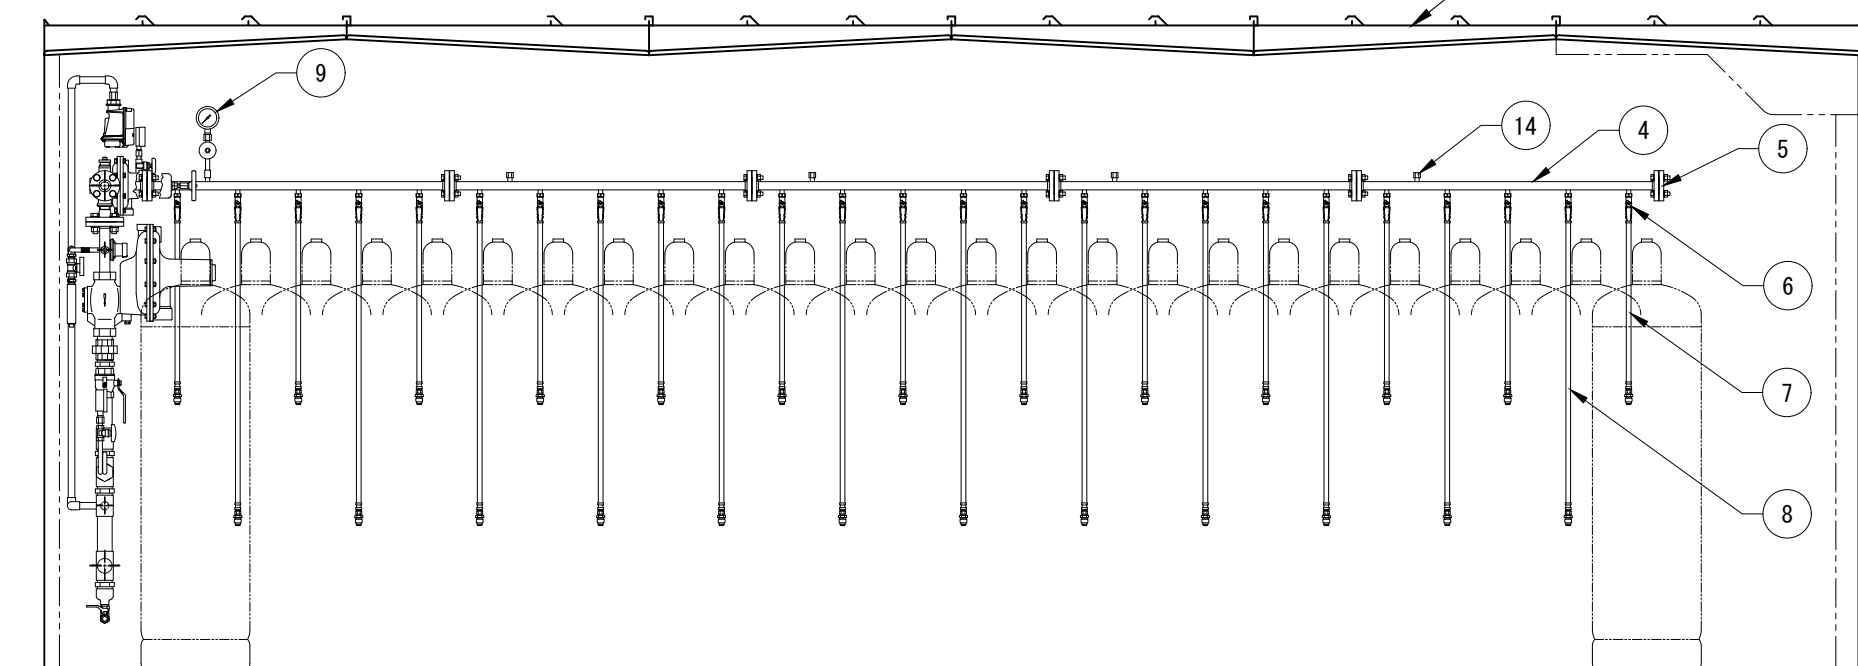

A-A

注1) 図中、指示の無い配管部材およびネジ類またボンベ庫は別途手配品になります。

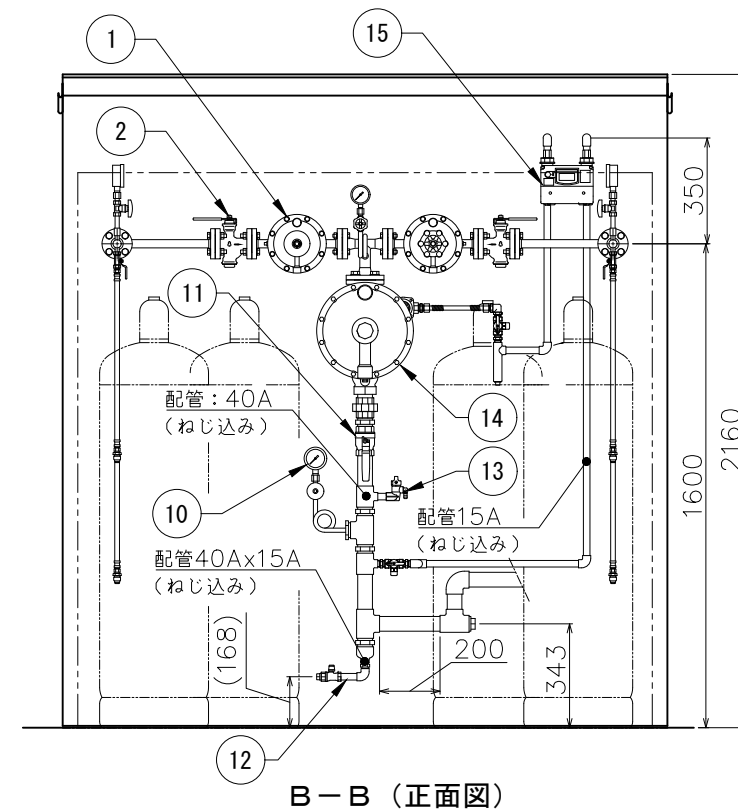

B-B (正面図)

番号	名称	仕様	品名	数	備考	番号	名称	仕様	品名	数	備考	番号	名称	仕様	品名	数	備考
1	分離型自動切替調整器	70kg/h	RC-70	1		7	高圧ホース	L=650	RHS-600S(T)	26	気相用、放出防止型	13	ホースガス栓	Rc15A	G015Z-12P	1	
2	ストレーナーボールバルブ	20K20Aフランジ	BM20KFT 20A	2		8	高圧ホース	L=1050	RHS-1000S(T)	24	気相用、放出防止型	14	キャップ	Rc 8A		10	鉄ボス封止用
3	高圧アロパイプ	20K20Aフランジ	L-2	2	L=140×325	9	圧力計セット	3.5MPa		2	LPI-8、レジャーサー含	15	ペーパーライザー用モレケン365	100kg/h	RL-100HL-II	1	
4	高圧アロパイプ	20K20Aフランジ	SF-5	10		10	圧力計セット	10kPa		1	LPI-8、レジャーサー、サイフォン管含	16	漏洩検知部		EY25MTP-YL	1	
5	閉止フランジ	20K20A		2		11	ボールバルブ	Rc40A	MSC-40L	1							
6	ボールバルブ	Rc8A	MSA-8CS	50	気相用、逆止弁付	12	ボールバルブ	Rc15A	MSC-15L	1							

記事	物件名	図面名	尺度	承認	確認	作成	矢崎エナジーシステム株式会社	追番
	工事名称	容器(25+25)本 コの字配置 自然気化70kg/h モレケン ガス設備参考図	フリー					
			日付					図番
			2020.06.20					SS070K0N-(25+25)B1M