



平面図

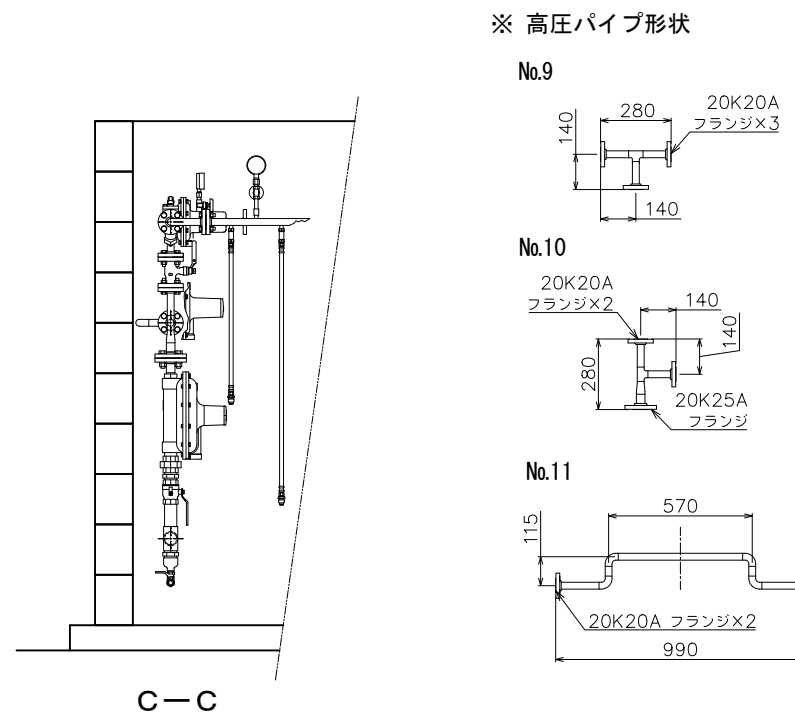


C-C

※ 高圧パイプ形状

注1) 図中、指示の無い配管部材およびネジ類は別途手配品になります。

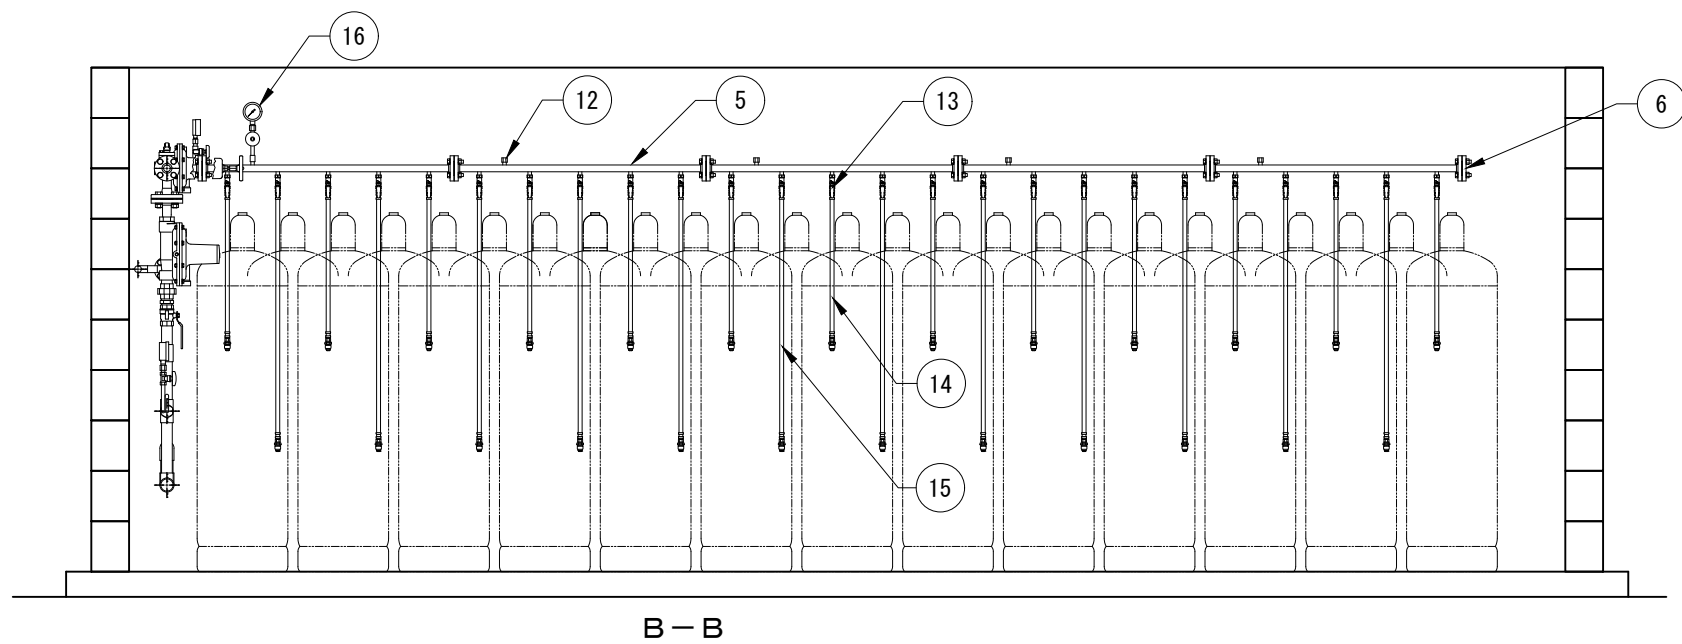

B-B

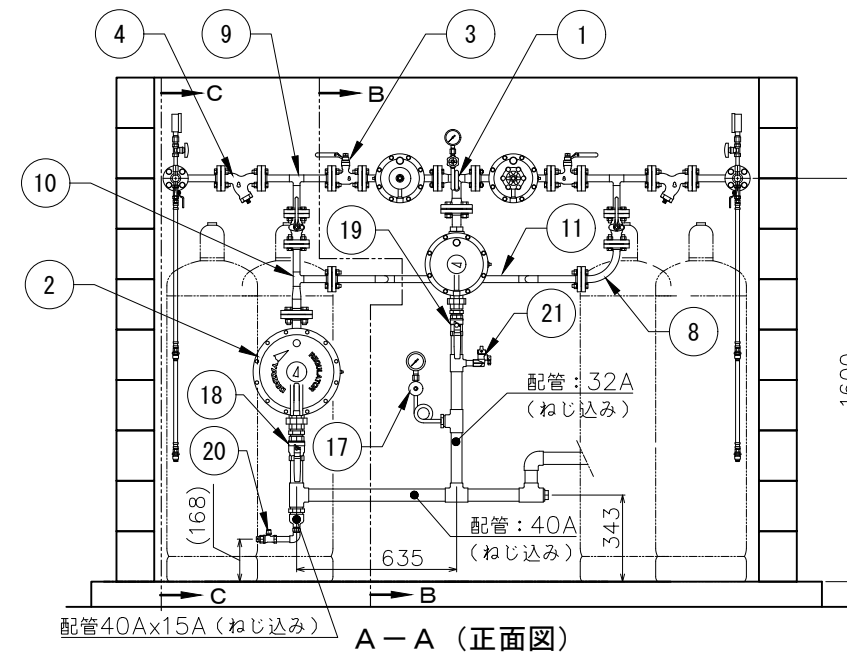

A-A (正面図)

番号	名称	仕様	品名	数	備考	番号	名称	仕様	品名	数	備考	番号	名称	仕様	品名	数	備考
1	一体型自動切替調整器	70kg/h	RCL-70	1		9	高圧パイプ	20K20Aフランジ		2	製作品	17	圧力計セット	10kPa		1	LPI-8、レギュレーター、サイフォン管
2	単段調整器	100kg/h	RL-100A	1		10	高圧パイプ	20K 20A×25Aフランジ		1	製作品	18	ボールバルブ	Rc40A	MSC-40L	1	
3	ボールバルブ	20K20Aフランジ	BM20FOLS 20A	4		11	高圧パイプ	20K20Aフランジ		1	製作品	19	ボールバルブ	Rc32A	MSC-32L	1	
4	ストレナー	20K20Aフランジ	M20KFTLM 20A	2		12	キャップ	Rc 8A		8	鉄ボス封止用	20	ボールバルブ	Rc15A	MSC-15L	1	
5	高圧アロパイプ	20K20Aフランジ	SF-5	10		13	ボールバルブ	Rc8A	MSA-8CS	50		21	ホースガス栓	Rc15A	G015Z-12P	1	
6	閉止フランジ	20K20A		2		14	高圧ホース	L=650	RHS-600S(T)	26	気相用、放出防止型						
7	高圧アロパイプ	20K20Aフランジ	L-1	2	L=140×180	15	高圧ホース	L=1050	RHS-1000S(T)	24	気相用、放出防止型						
8	高圧アロパイプ	20K20Aフランジ	L-5	1	L=140×140	16	圧力計セット	3.5MPa		2	LPI-8、レギュレーター含						

記事	物件名	図面名 容器(25+25)本 自然気化70kg/h ガス設備参考図	コ の 字 配 置 (パイパス付)	尺度	承認	確認	作成	矢崎エナジーシステム株式会社	追番
	工事名称			フリー					