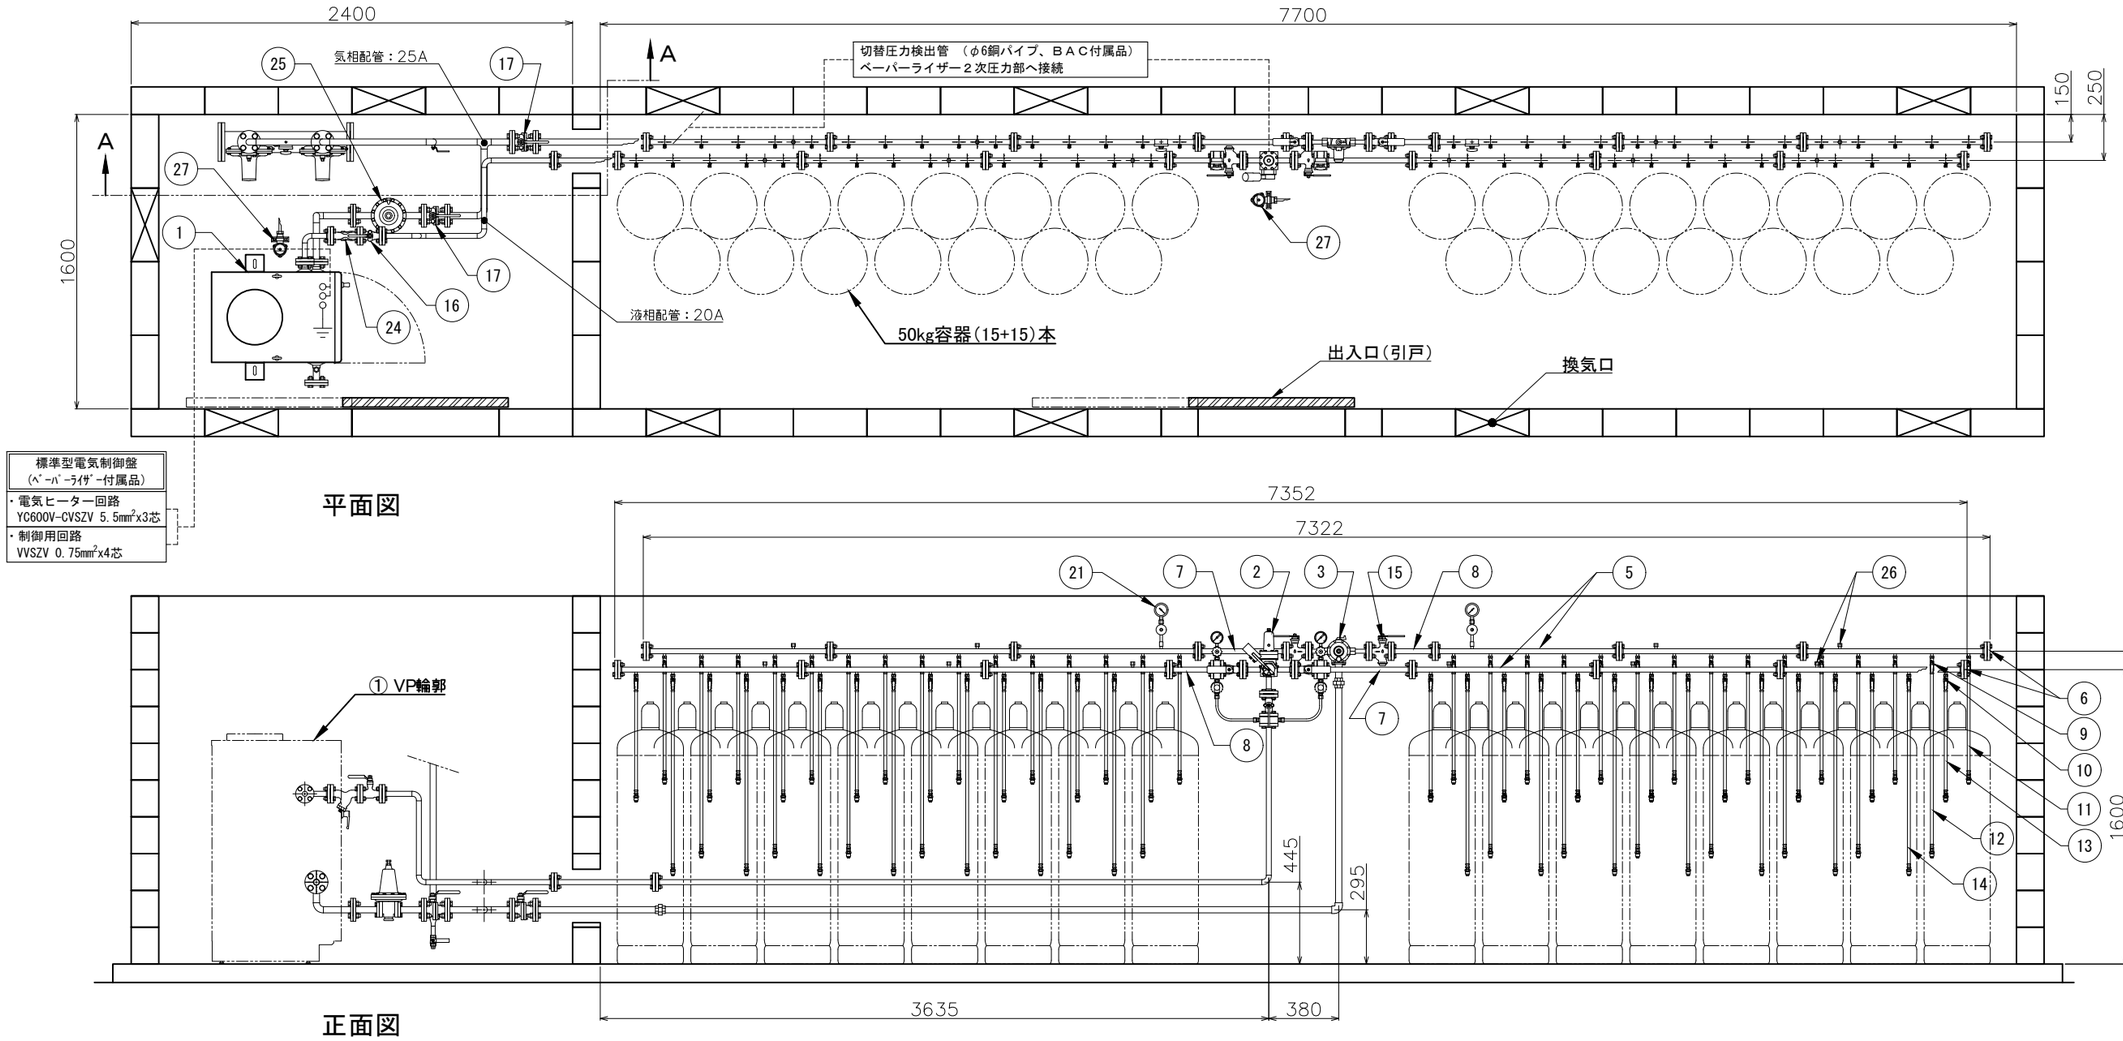

平面図

正面図

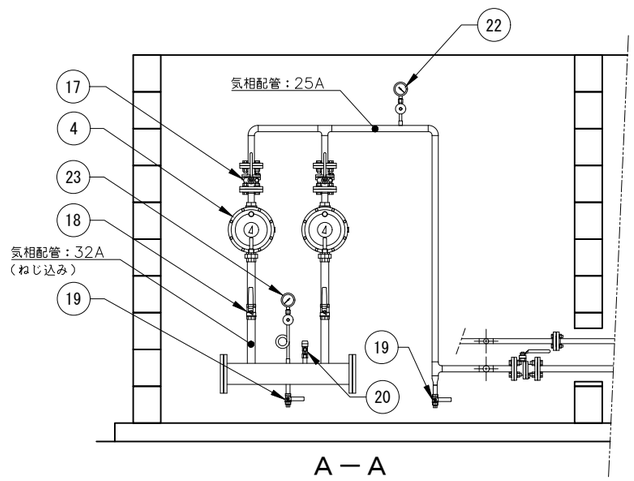

Ａ－Ａ

注1) 図中、指示の無い配管部材およびネジ類は別途手配品になります。

番号	名称	仕様	品名	数	備考
1	ベーパーライザー	50kg/h	VP-S50EC	1	
2	液自動切替装置	300kg/h	BAC-LUS	1	
3	分離型自動切替調整器	50kg/h	RC-50	1	
4	二段二次調整器	50kg/h	RL50A-Ⅱ	2	
5	高圧アロパイプ	20K20Aフランジ	SF-5	12	
6	閉止フランジ	20K20A		4	
7	高圧アロパイプ	20K20Aフランジ	S-4	2	L=480
8	高圧アロパイプ	20K20Aフランジ	S-5	2	L=240
9	ボールバルブ	Rc8A	MSA-8CS	30	気相用、逆止弁付
10	ボールバルブ	Rc8A	MSA-8L	30	液相用
11	高圧ホース	L=650	RHS-600S(T)	16	気相用、放出防止型
12	高圧ホース	L=1050	RHS-1000S(T)	14	気相用、放出防止型
13	高圧ホース	L=650	RHS-600SCL	16	液相用
14	高圧ホース	L=1050	RHS-1000SCL	14	液相用
15	ストレーナボールバルブ	20K20Aフランジ	BM20KFT 20A	2	
16	高圧ボールバルブ	20K20Aフランジ	BM20-FOLS-20A	1	
17	中低圧ボールバルブ	10K25Aフランジ	BM10KFOL-25A	4	
18	ボールバルブ	Rc32A	MSC-32L	2	

番号	名称	仕様	品名	数	備考
19	ボールバルブ	Rc15A	ML1	2	
20	ホースガス栓	Rc15A	G013Z-12P	1	
21	圧力計セット	3.5MPa		2	LPI-8、レジューサー含
22	圧力計セット	0.2MPa		1	LPI-8、レジューサー含
23	圧力計セット	10kPa		1	LPI-8、レジューサー、サイフォン管含
24	ストレーナ			1	VP付属品
25	二段一次調整器			1	VP付属品
26	キャップ			10	鉄ボス封止用
27	ガス検知部			2	防爆型
28	ガス警報器			1	

記事	物件名 / 工事名称	図面名	尺度	承認	確認	作成	矢崎エナジーシステム株式会社	追番
		容器(15＋15)本 直線配置 強制気化50kg/h ガス設備参考図	フリー 日付 2020.06.20				〒431-3312 静岡県浜松市天竜区二俣町南鹿島23 TEL:053-925-4511 FAX:053-925-4512	図番 SS050KEC051-(15+15)A1