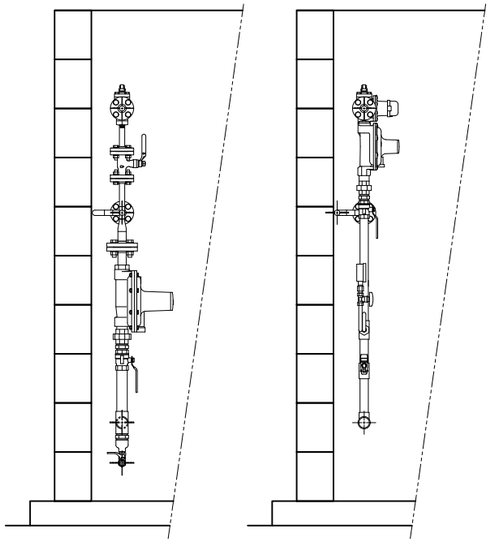

B－B

C－C

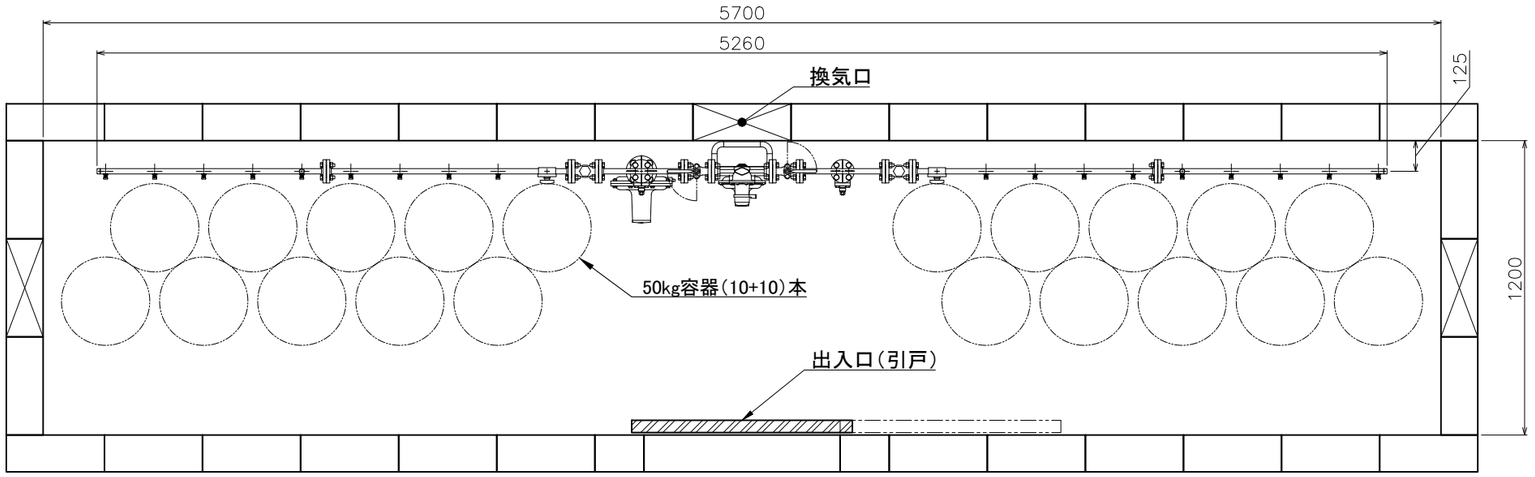

平面図

※ 高圧パイプ形状

No.6

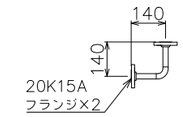

No.7

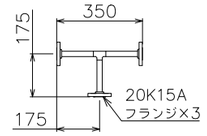

No.8

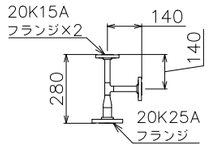

No.9

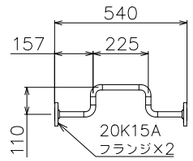

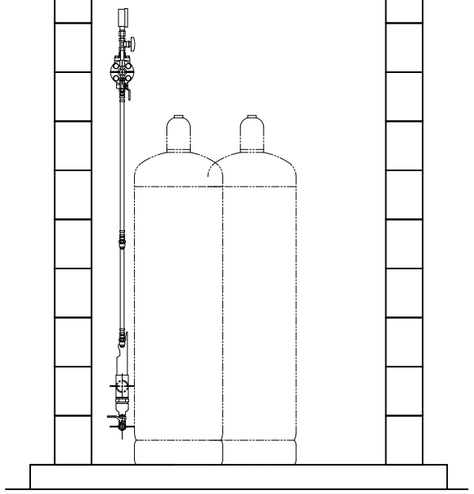

A－A（左側面図）

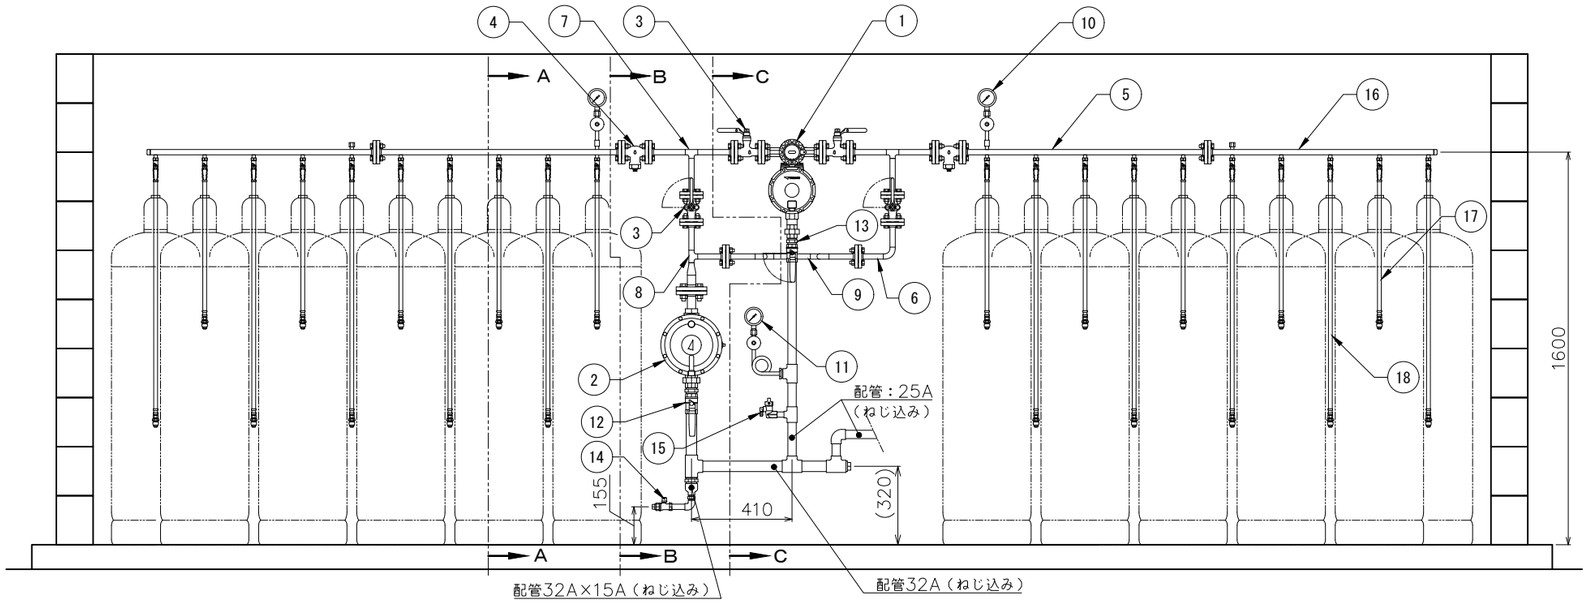

正面図

注1）図中、指示の無い配管部材およびネジ類は別途手配品になります。

番号	名称	仕様	品名	数	備考
1	一体型自動切替調整器	30kg/h	RCL30A	1	
2	単段調整器	50kg/h	RL−50A	1	
3	ボールバルブ	20K15Aフランジ	BM20FOLS 15A	4	
4	ストレーナー	20K15Aフランジ	M20KFTLM 15A	2	
5	1/2B高圧アロパイプキット	20K15Aフランジ	S15A−10FSB(T)	1	
6	高圧パイプ	20K15Aフランジ		1	製作品
7	高圧パイプ	20K15Aフランジ		2	製作品

番号	名称	仕様	品名	数	備考
8	高圧パイプ	20K 15A×25Aフランジ		1	製作品
9	高圧パイプ	20K15Aフランジ		1	製作品
10	圧力計セット	3.5MPa		2	LPI−8、レジューサー含
11	圧力計セット	10kPa		1	LPI−8、レジューサー、サイフォン管含
12	ボールバルブ	Rc32A	MSC−32L	1	
13	ボールバルブ	Rc25A	MSC−25L	1	
14	ボールバルブ	Rc15A	MSC−15L	1	

番号	名称	仕様	品名	数	備考
15	ホースガス栓	Rc15A	G015Z−12P	1	
16	1/2B高圧アロパイプキット	20K15Aフランジ	S15A−10PB	1	
17	高圧ホース	L=650	RHS−600S(T)	4	放出防止型
18	高圧ホース	L=1050	RHS−1000S(T)	6	放出防止型
19					
20					
21					

記事	物件名 工事名称	図面名 容器(10+10)本 直線配置 自然気化30kg/h （バイパス付） ガス設備参考図	尺度 フリー 日付 2020.06.20	承認	確認	作成

矢崎エナジーシステム株式会社
〒431-3312 静岡県浜松市天竜区二俣町南鹿島23
TEL:053-925-4511 FAX:053-925-4512

追番

図番 SS030KON-(10+10)A2