
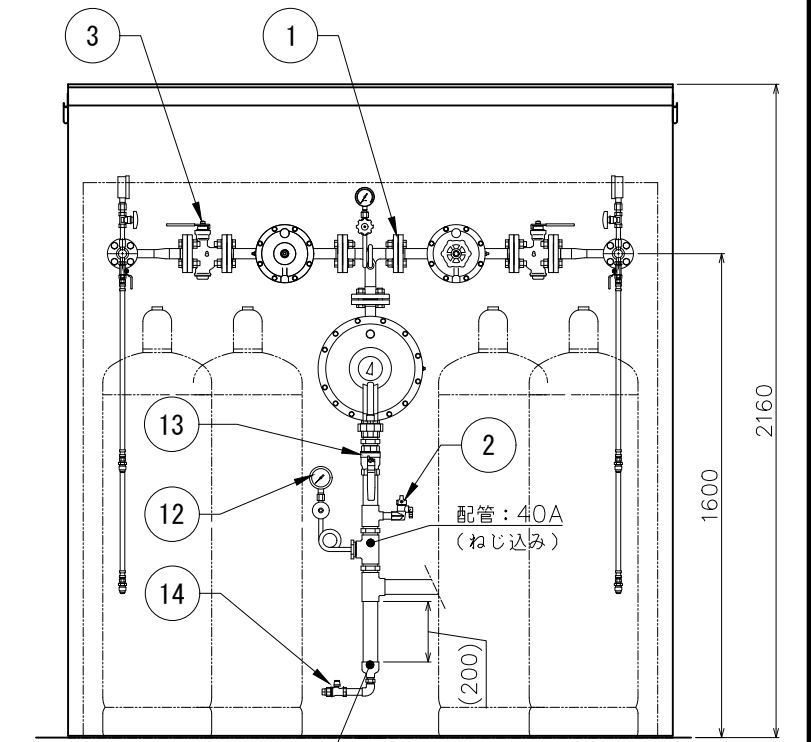
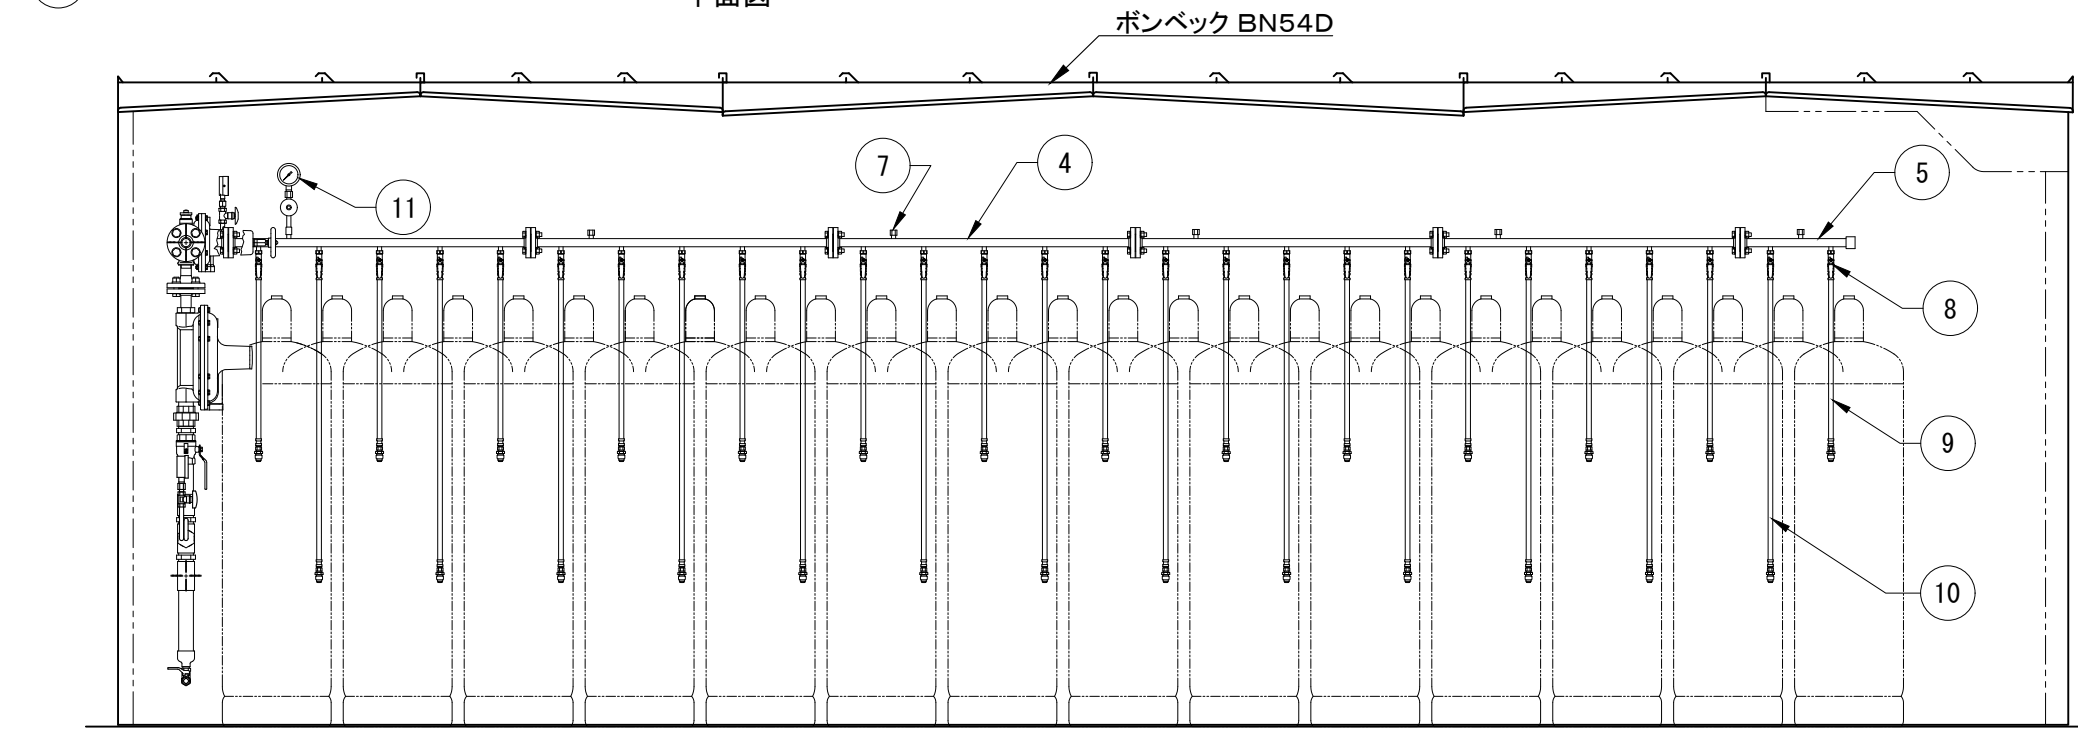


※ No.6 高圧パイプ形状

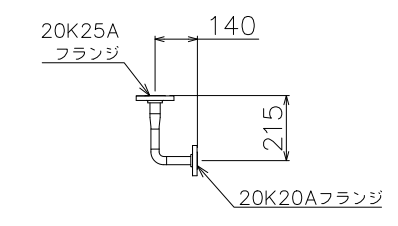

番号	名称	仕様	品名	数	備考	番号	名称	仕様	品名	数	備考
1	一体型自動切替調整器	100kg/h	RCL-100A	1		8	ボールバルブ	Rc8A	MSA-8CS	54	
2	ホースガス栓	Rc15A	G015Z-12P	1		9	高圧ホース	L=650	RHS-600S(T)	28	気相用、放出防止型
3	ストレーナーボールバルブ	20K25Aフランジ	BM20KFT 25A	2		10	高圧ホース	L=1050	RHS-1000S(T)	26	気相用、放出防止型
4	高圧アロパイプ	20K20Aフランジ	SF-5	10		11	圧力計セット	3.5MPa		2	LPI-8、レジャーサー含
5	高圧アロパイプ	20K20Aフランジ	SP-2	2		12	圧力計セット	10kPa		1	LPI-8、レジャー、ライフ管含
6	高圧パイプ	20K20x25Aフランジ		2	製作品	13	ボールバルブ	Rc40A	MSC-40L	1	
7	キャップ	Rc 8A		8	鉄ボス封止用	14	ボールバルブ	Rc15A	MSC-15L	1	

注1) 図中、指示の無い配管部材およびネジ類またポンベ庫は別途手配品になります。

記事	物件名	図面名 容器 (27+27) 本 コの字配置 自然気化100kg/h ガス設備参考図	尺度	フリー	承認	確認	作成	矢崎エナジーシステム株式会社	追番
	工事名称		日付	2020.06.20				〒431-3312 静岡県浜松市天竜区二俣町南鹿島23 TEL:053-925-4511 FAX:053-925-4512	図番 SS100KON-(27+27)B1